

Rétegrand:

szobák fölött: parketta
vakpadló
homok feltöltés
csapós fagerenda
stukatur vakolat

több: helyiség fölött: lapburkolat
olajat beton
homok feltöltés
poroszívűveg földén
vakolat

külső falfelület: köpörös vakolat
belső falfelület: simított meszes vakolat

Helyiségek alapterületei:

Előter	12,22 m ²
Szoba	15,64 m ²
Szoba	23,17 m ²
Fürdőszoba	5,61 m ²
WC.	1,42 m ²
Kamra	2,31 m ²
Étkező	5,61 m ²
Konyha	8,71 m ²
összesen:	<u>99,77 m²</u>

Erkély: 5,32 m²


Belmagasság: 3,68 m

- Tetheroidó falszerkezet: nm. téglá
45 és 61 cm szélességben.
- Vábszfalak: nm. téglá 15 cm szélességben
- Födém szerkezet: - csapós fagerenda
- acélgerendák közötti
- téglabottorát / poroszívűveg
- Külső nyílászárók: geribttalos faszerke-
zetes ablakok, kettős
erkélyajtó, egyrétegű
bejárati ajtó.

Fűtés:
cső-elvezésbe kötött
gáz / tégla

Konyha: gázkonvektor

Fürdőszoba: fal: gázmelegvízű hőszigetelés

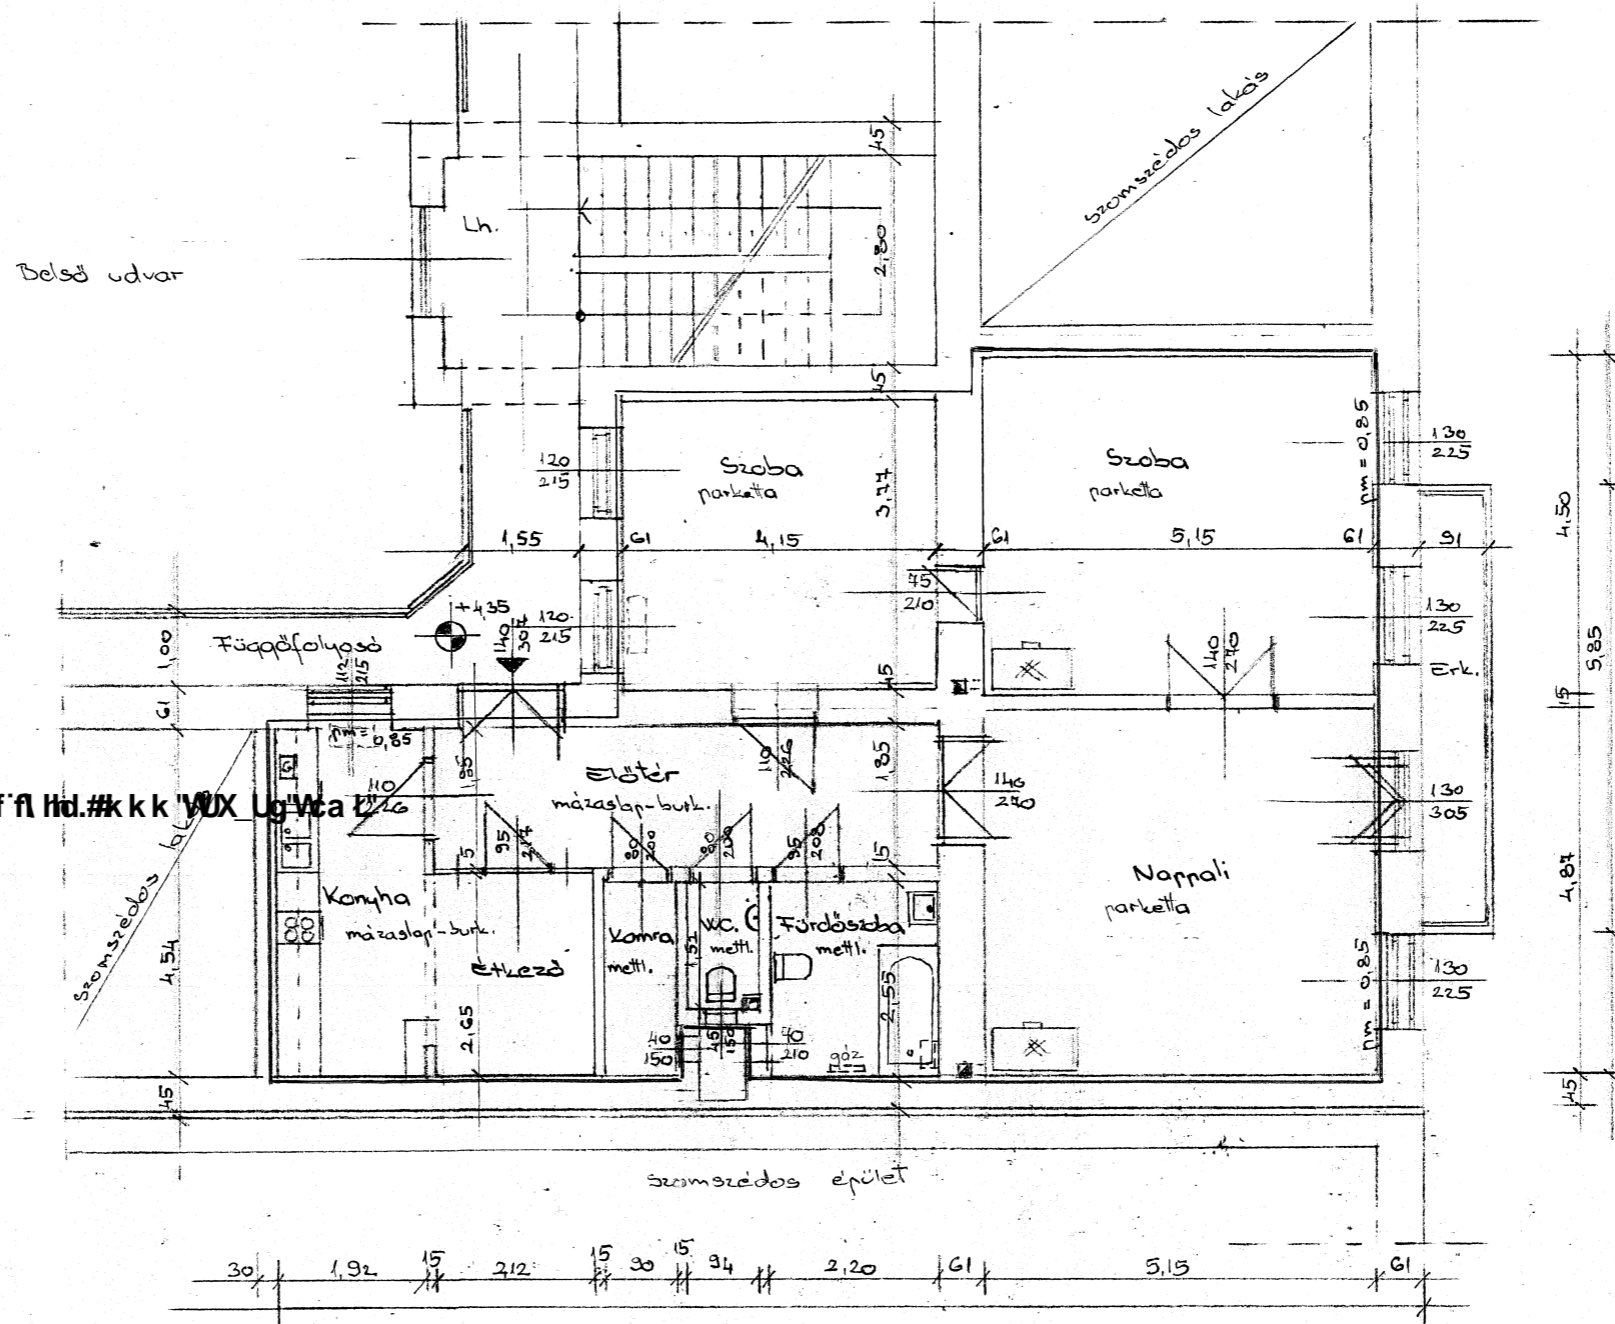

ISTVAN U.
VII. kerület